



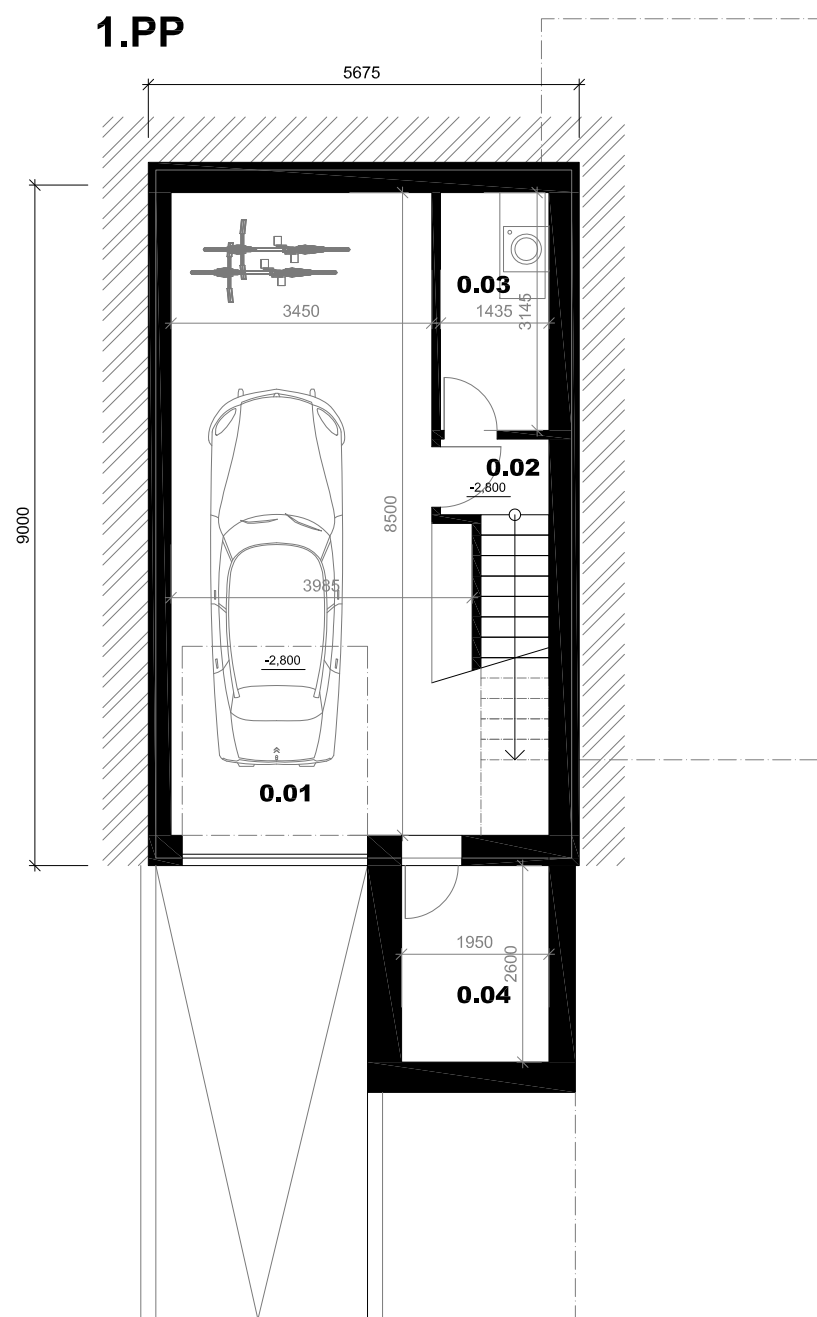


Č.M.	MIESTNOSŤ	PLOCHA
0.01	GARÁŽ	32,60 m ²
0.02	SCHODISKO	4,40 m ²
0.03	TECHNICKÁ MIESTNOSŤ	4,50 m ²
0.04	SKLAD	5,10 m ²
UŽITKOVÁ PLOCHA 1.PP		46,60 m ²
VJAZD / RAMPA		17,10 m ²

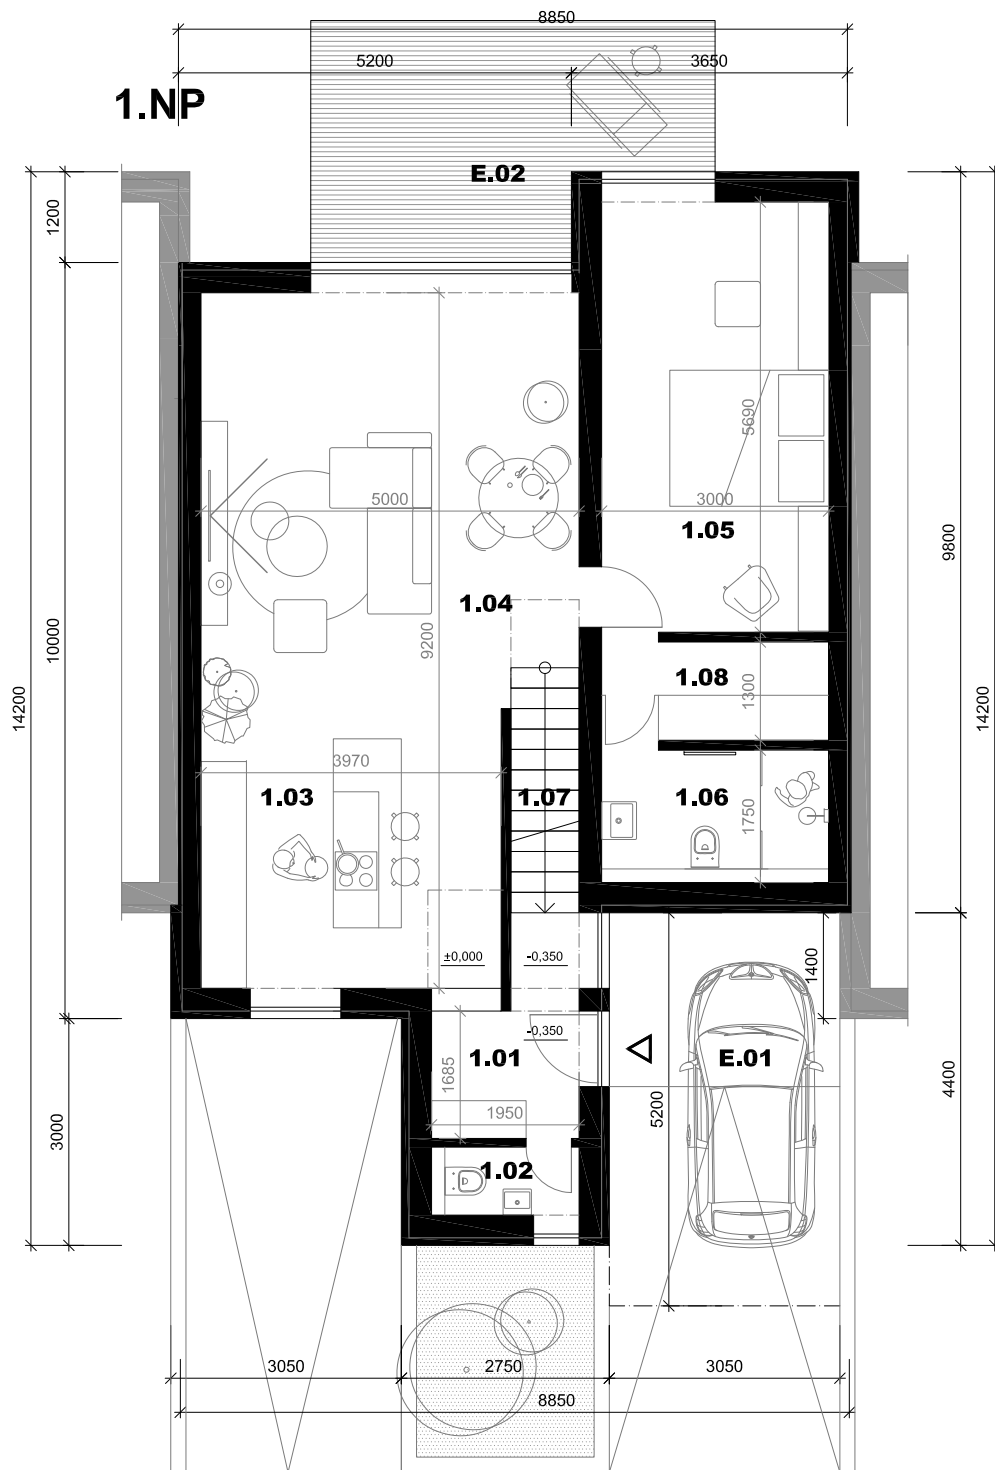

Č.M.	MIESTNOSŤ	PLOCHA
1.01	VSTUPNA HALA	4,50 m ²
1.02	WC	1,60 m ²
1.03	KUCHYŇA	13,10 m ²
1.04	OBÝVACIA IZBA + JEDÁLEŇ	28,70 m ²
1.05	SPÁĽŇA	17,10 m ²
1.06	KÚPEĽŇA	5,30 m ²
1.07	SCHODISKO	2,90 m ²
1.08	ŠATNÍK	3,90 m ²
E.01	ZÁVETRIE - CARPORT	19,90 m ²
E.02	TERASA	14,80 m ²
UŽITKOVÁ PLOCHA 1.NP		77,50 m ²

2.NP

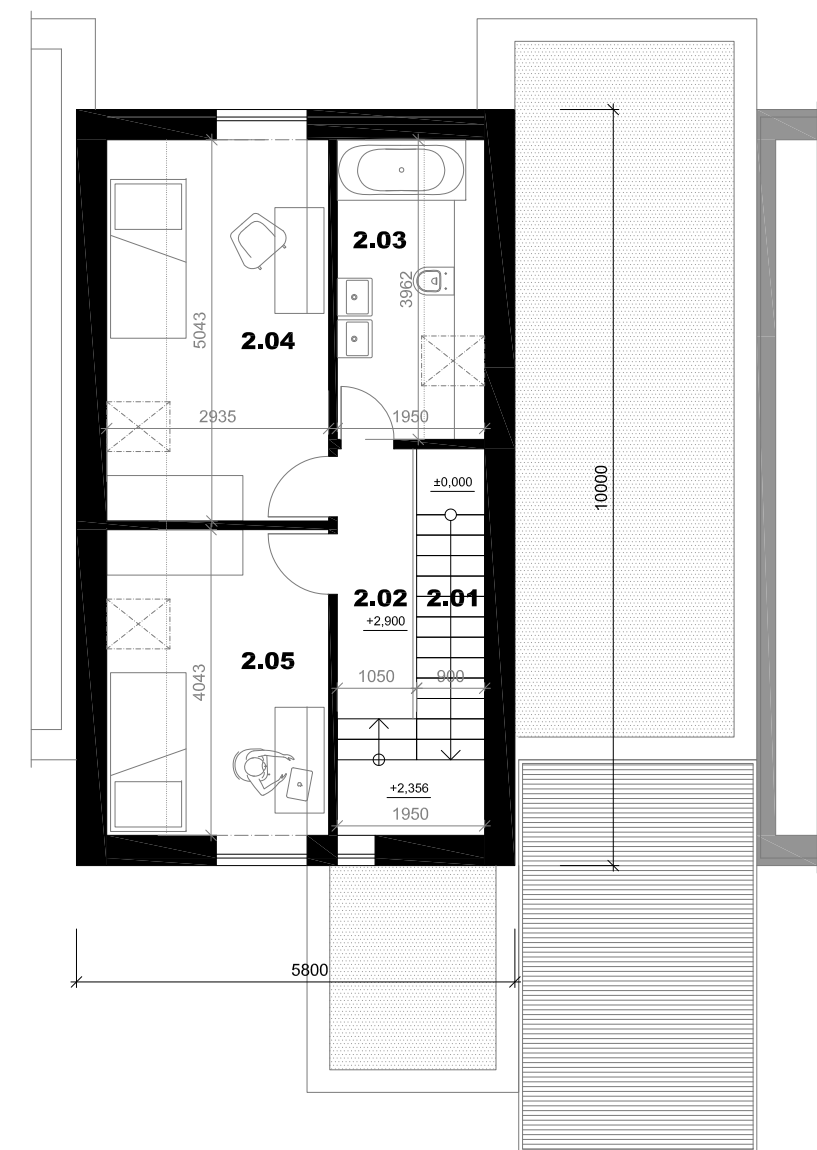

Č.M.	MIESTNOSŤ	PLOCHA
2.01	SCHODISKO	6,20 m ²
2.02	CHODBA	3,60 m ²
2.03	KÚPEĽŇA	6,10 m ²
2.04	IZBA	14,70 m ²
2.05	IZBA	11,80 m ²
UŽITKOVÁ PLOCHA 1.PP		42,40 m ²

03

NÁZOV STAVBY:	SÚBOR RODINNÝCH DOMOV	STUPEŇ:	ŠTÚDIA
	Glavica	ČASŤ:	ARCHITEKTÚRA
AUTOR:	JURAJ VESELÝ, ŠTEFAN RAFANIDES, MICHAL LETKO		
OBSAH VÝKRESU:	PÓDORYSY RD A1, 2, 3, 4	DÁTUM:	10/2025
		MIERKA:	1:100