


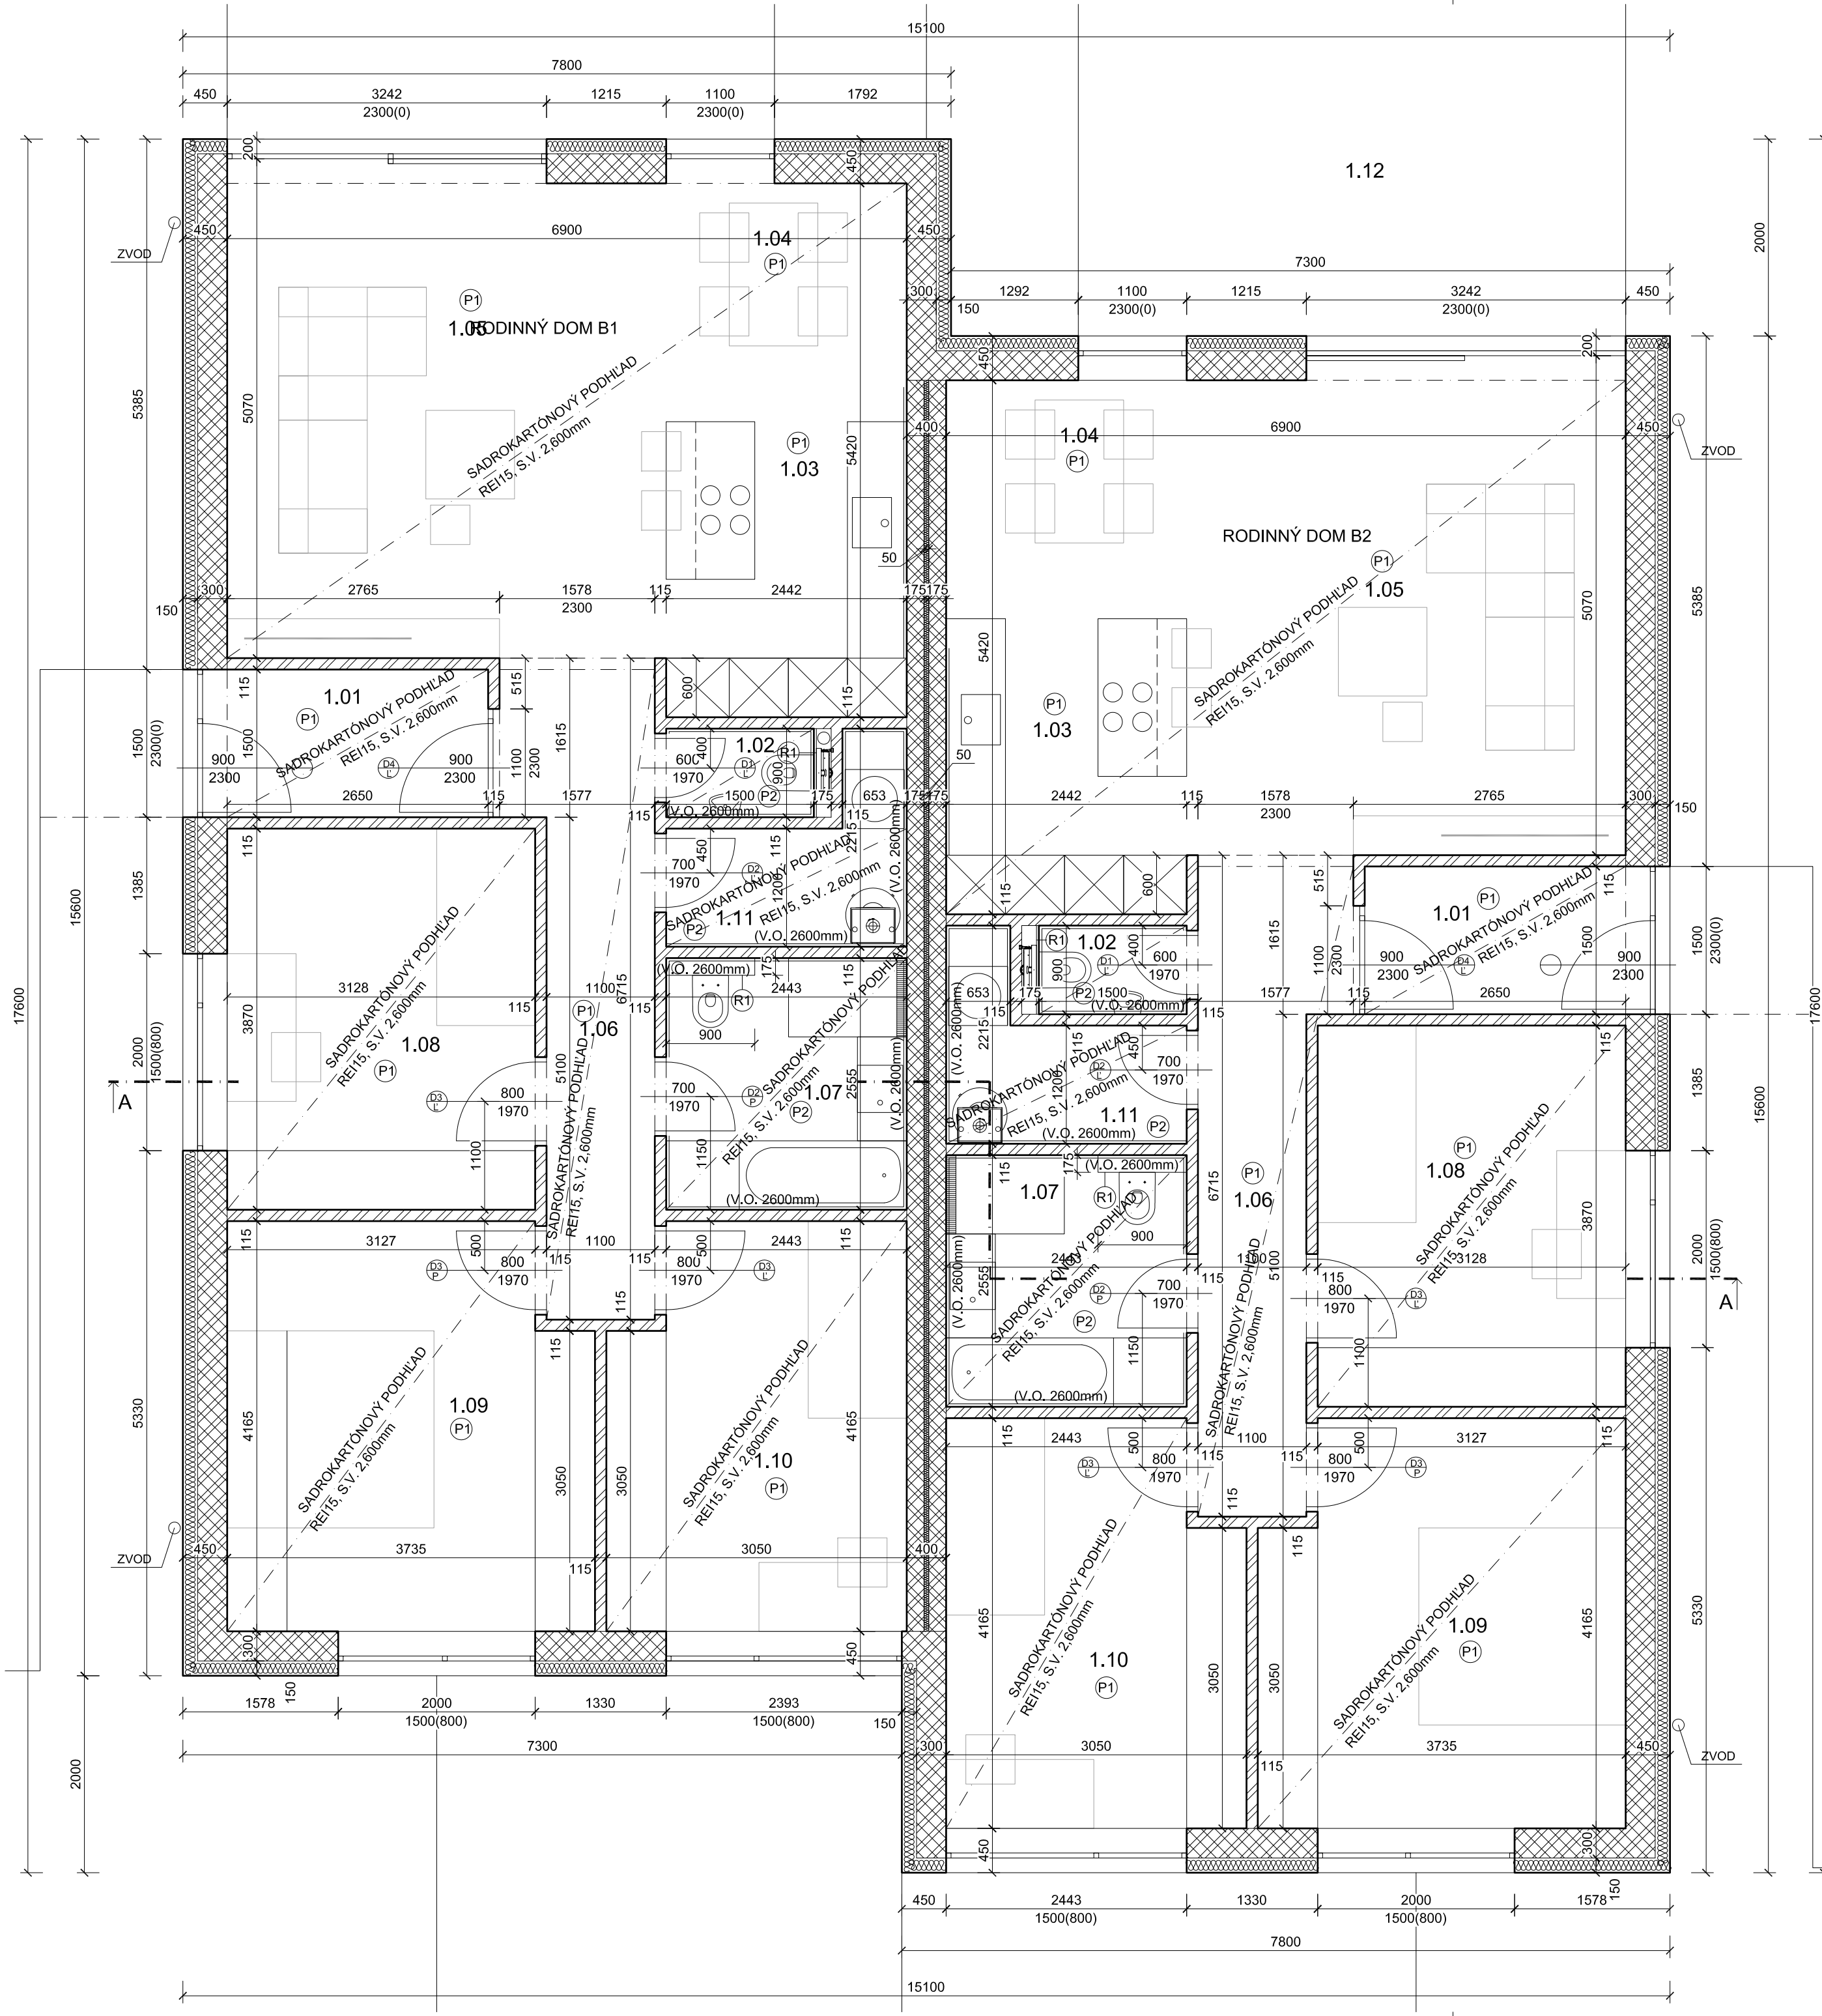

LEGENDA MIESTNOSTÍ					
RD-B1					
Č.M.	NÁZOV MIESTNOSTI	plocha m²	POVRCHOVÁ ÚPRAVA		
			PODLAHY	STENY	STROPY
1.01	VSTUPNÁ HALA	4,0	gresová dlažba	omietka	sadrokart. podhľad REI15
1.02	WC	1,4			
1.03	KUCHYŇA	6,6	laminátové parkety	gres. obklad	sadrokart. podhľad REI15
1.04	JEDÁLEŇ	5,1		omietka	
1.05	OBYVACIA IZBA	21,1	gresová dlažba	gres. obklad	sadrokart. podhľad REI15
1.06	KOMUNIKÁCIA	5,5			
1.07	KÚPEĽŇA	5,5	laminátové parkety	omietka	sadrokart. podhľad REI15
1.08	IZBA	12,1			
1.09	SPÁLŇA	14,9	gresová dlažba	omietka	sadrokart. podhľad REI15
1.10	IZBA	12,0			
1.11	TECHNICKÁ MIESTNOSŤ	4,3	betónová dlažba	-	-
SPOLU		92,5			
1.12	TERASA	-	betónová dlažba	-	-
RD-B2					
Č.M.	NÁZOV MIESTNOSTI	plocha m²	POVRCHOVÁ ÚPRAVA		
			PODLAHY	STENY	STROPY
1.01	VSTUPNÁ HALA	4,0	gresová dlažba	omietka	sadrokart. podhľad REI15
1.02	WC	1,4			
1.03	KUCHYŇA	6,6	laminátové parkety	gres. obklad	sadrokart. podhľad REI15
1.04	JEDÁLEŇ	5,1		omietka	
1.05	OBYVACIA IZBA	21,1	gresová dlažba	gres. obklad	sadrokart. podhľad REI15
1.06	KOMUNIKÁCIA	5,5			
1.07	KÚPEĽŇA	5,5	laminátové parkety	omietka	sadrokart. podhľad REI15
1.08	IZBA	12,1			
1.09	SPÁLŇA	14,9	gresová dlažba	omietka	sadrokart. podhľad REI15
1.10	IZBA	12,0			
1.11	TECHNICKÁ MIESTNOSŤ	4,3	betónová dlažba	-	-
SPOLU		92,5			
1.12	TERASA	-	betónová dlažba	-	-

LEGENDA ČIAR:	
	HLADINA PODZEMNEJ VODY
	OSI KONŠTRUKCIÍ, ROVINY REZOV
	OBRYSY KONŠTRUKCIÍ NAD ROVINOU REZU
	OBRYSY KONŠTRUKCIÍ POD ROVINOU REZU
	VIDITELNÉ OBRYSY KONŠTRUKCIÍ V POHĽADE
LEGENDA MATERIÁLOV:	
	RASTLÝ TERÉN
	ZEMINA NASYPANÁ
	ŠTRKOVÉ LÔŽKO
	BETÓN PROSTÝ
	ŽELEZOBETÓN
	DEBNIACE BET. TVÁRNIC, 400 mm, ZAL. TR. C20/25
	KERAM. TVAROVKY TermoBRIK TD 300 PD P15 brúsená, HR 300mm NA TENK. M.
	KERAM. TVAROVKY TermoBRIK TD 175 PD Akustik, HR 175mm NA MALTU
	KERAM. TVAROVKY TermoBRIK TD 115, 150 PD, HR 115mm, 150mm NA TENK. M.
	TEPELNÁ IZOLÁCIA
	SEPARAČNÁ VRSTVA, PAROZÁBRANA
	HYDROIZOLÁCIA
LEGENDA PRVKOV:	
Z, Za	ZAMOČNÍCKE PRVKY
K	KLAMPIARSKÉ PRVKY
D	DVERE
O, ZS	OKNO, ZASKLENÁ STENA
R1	INŠTALAČNÁ PREDSTENA, HR. = 175 MM
R2	OKAPOTOVANIE INŠTALÁCII, TEPELNÁ IZOLÁCIA, HR. = 50 MM

POZN.: V PRIESTOROCH S MOKROU PREVÁZDKOU POUŽÍŤ IMPREGNOVANÉ SADROKARTÓNOVÉ DOSKY

POZNÁMKY	
-KONŠTRUKCIE, KTORÉ NIE SÚ ZAZNAČENÉ VO VÝKRES. DOKUM. SA BLIŽŠIE ŠPECIF. POČAS REALIZÁCIE	
-PRI VÝSTAVBE JE NUTNÉ DODRŽAŤ VŠETKY PREDPISY A ŠPECIFIKÁCIE PODĽA NARIADENÍ VÝROBCOV STAVEBNÝCH MATERIÁLOV A PRVKOV, KTORÉ NIE SÚ V PROJEKTE BLIŽŠIE ŠPECIFIKOVANÉ	
-PRI NEŠPECIFIKOVANÍ KRITÉRIÍ JE NUTNÉ DODRŽAŤ ZÁKONY, TECHNICKÉ NORMY A PREDPISY VÝROBCOV	
-PROJEKTANT NENESIE ZIADNOU ZODPOVEDNOSŤ ZA ZMENY USKUTOČNENÉ BEZ JEHO PÍSMENNÉHO SÚHLASU	
-ZHOTOVITEĽ JE POVINNÝ O ZISTENÝCH CHYBÁCH V DOKUMENTÁCII NEODKLADNE INFORMOVAŤ PROJEKTANTA	